



PIANTA PIANO SECONDO

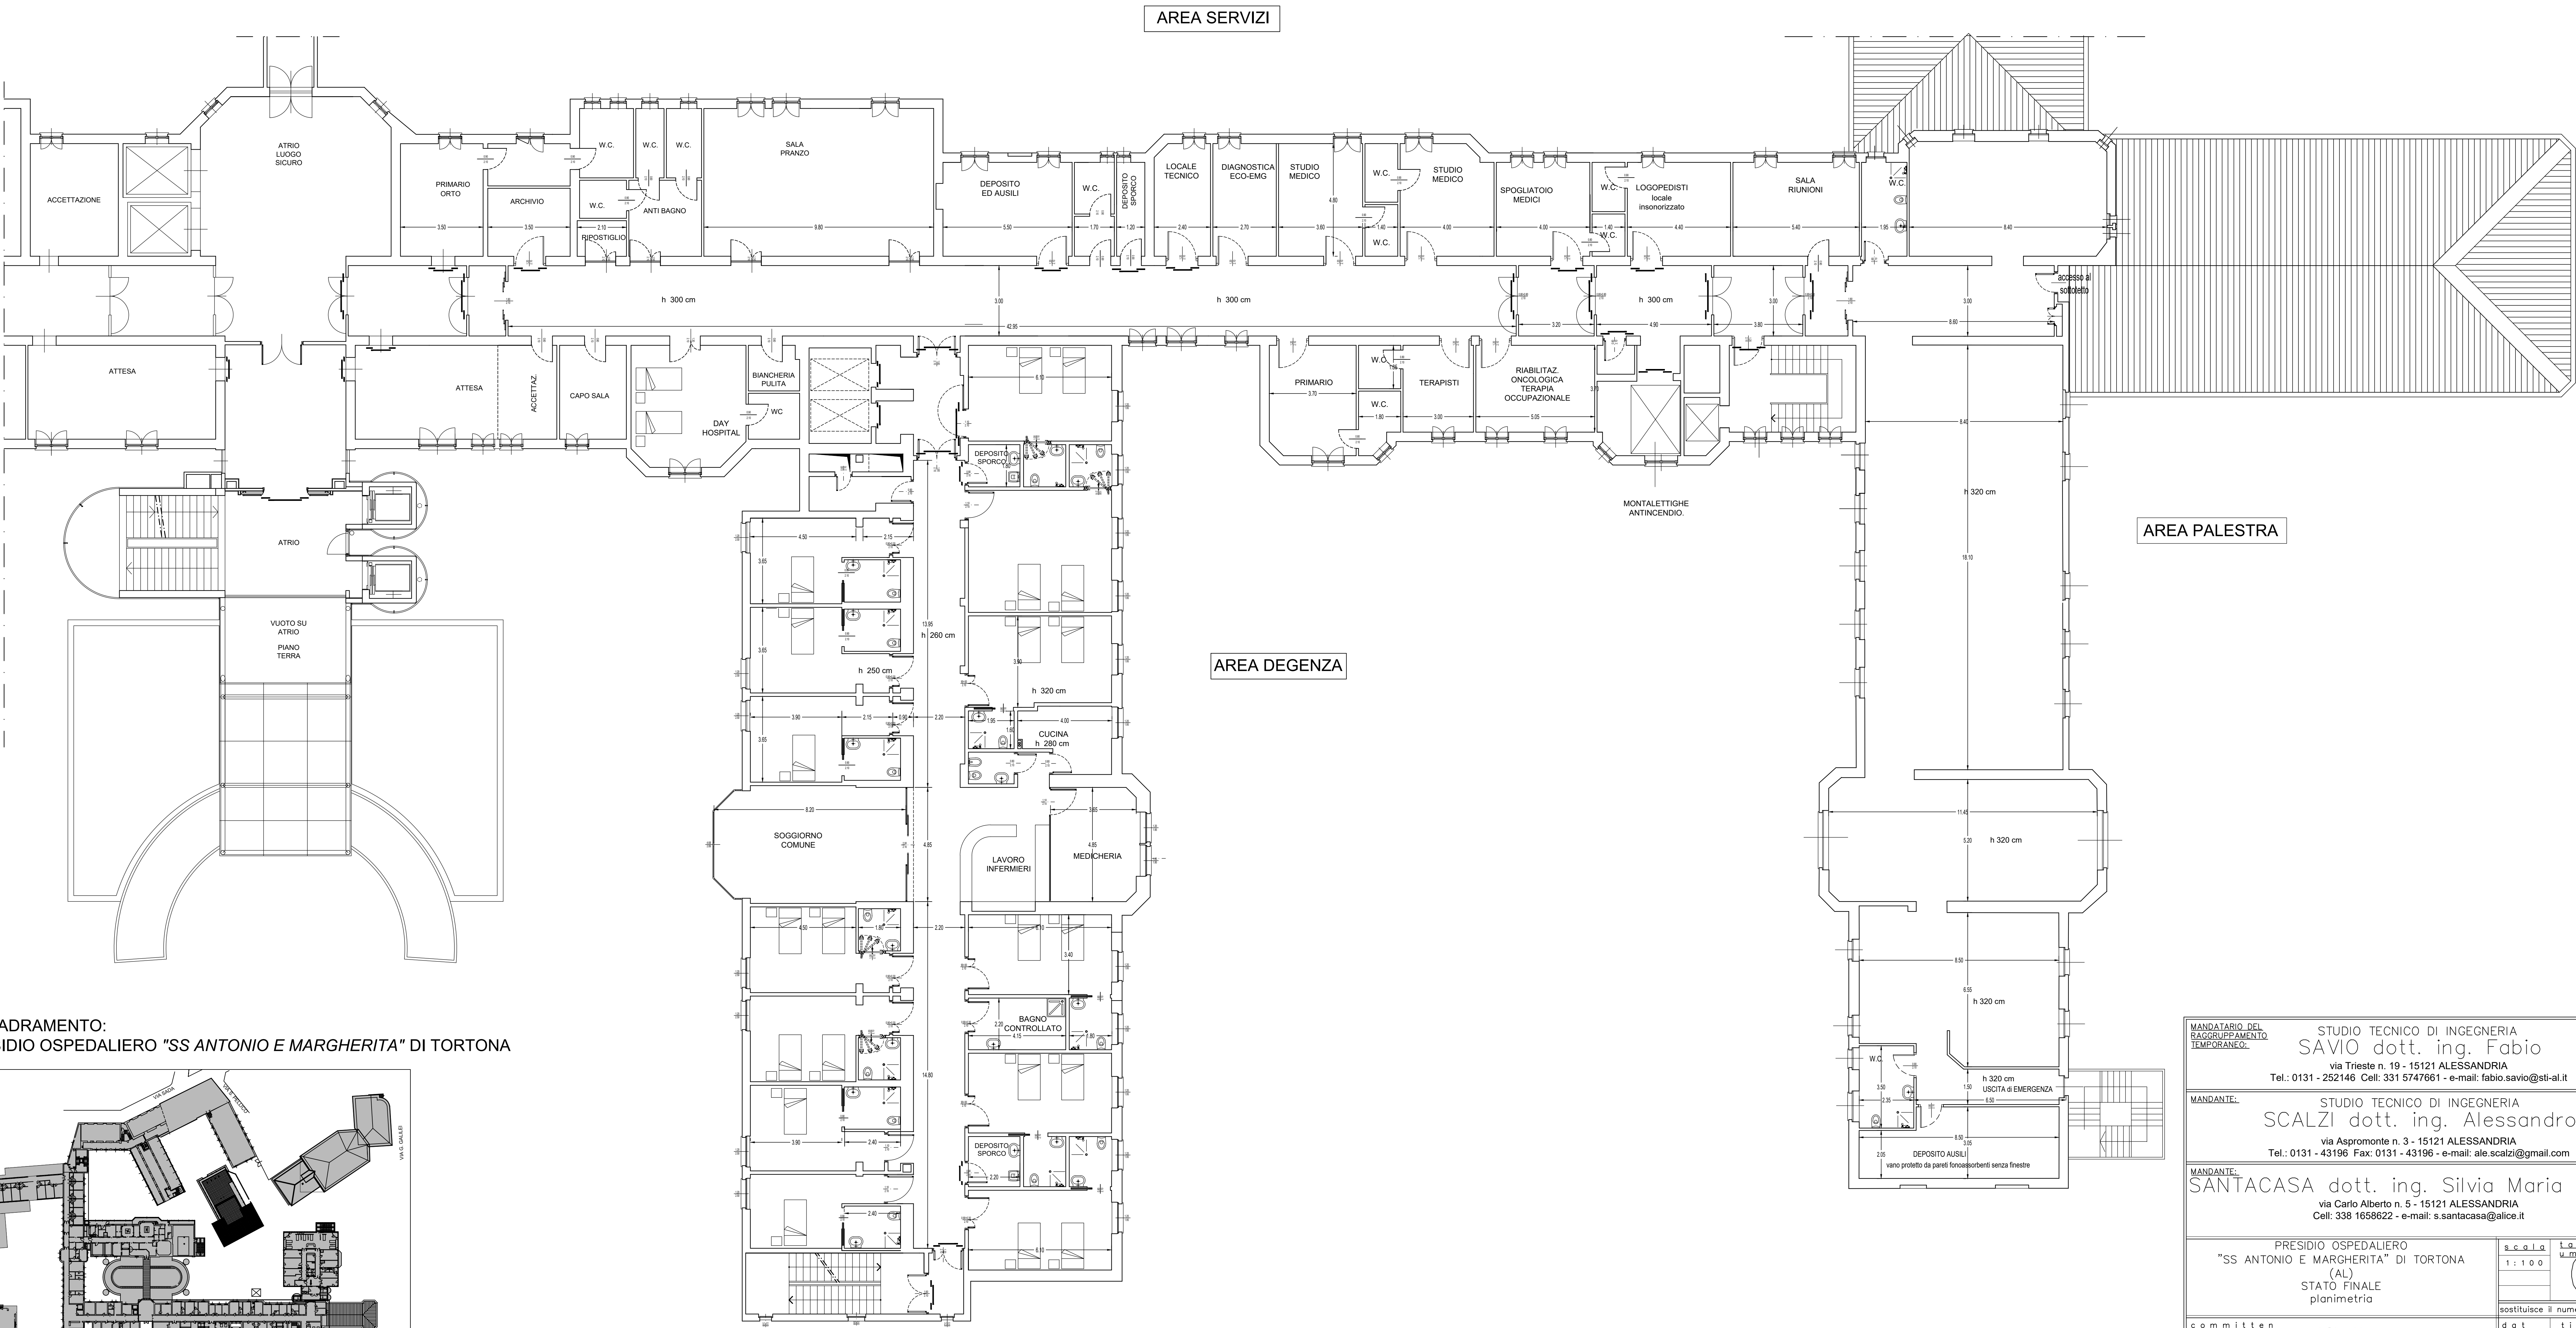

INQUADRAMENTO:
PRESIDIO OSPEDALIERO "SS ANTONIO E MARGHERITA" DI TORTONA

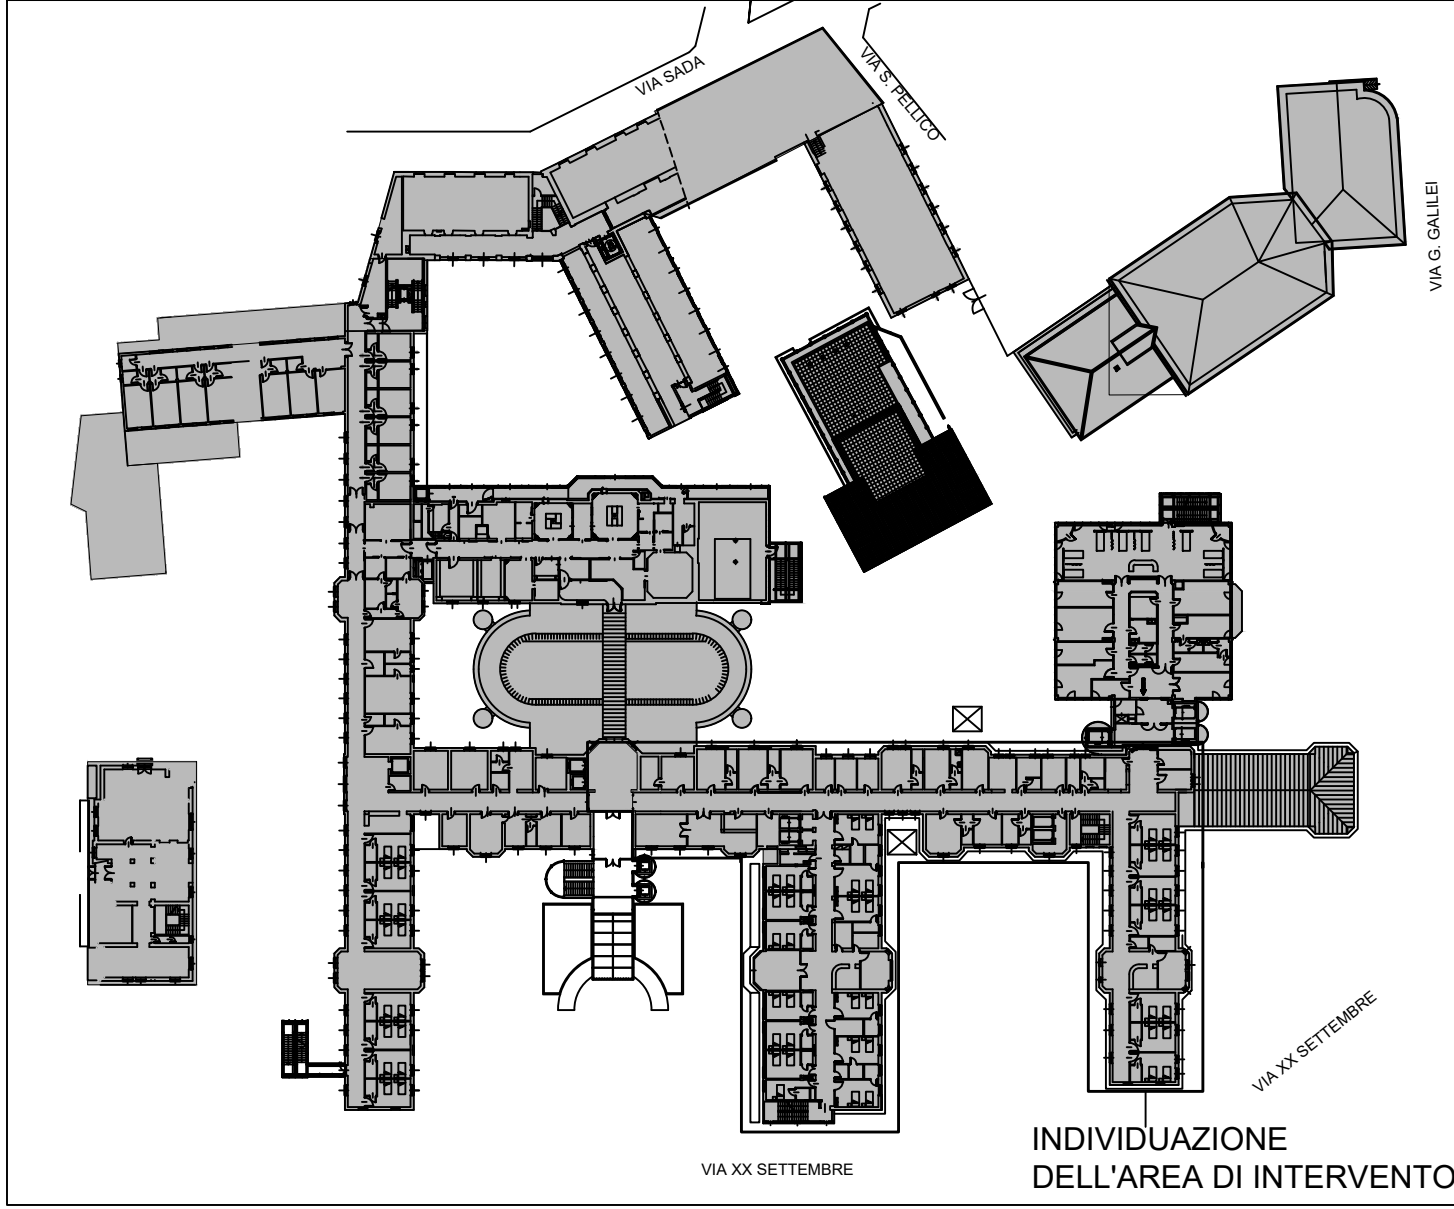

MANDATARIO DEL RACCOMENDAMENTO TEMPORANEO	STUDIO TECNICO DI INGEGNERIA SAVIO dott. ing. Fabio via Trieste n. 19 - 15121 ALESSANDRIA Tel.: 0131 - 252146 Cell: 331 5747661 - e-mail: fabio.savio@sti-al.it	
	MANDANTE: STUDIO TECNICO DI INGEGNERIA SCALZI dott. ing. Alessandro via Aspromonte n. 3 - 15121 ALESSANDRIA Tel.: 0131 - 43196 Fax: 0131 - 43196 - e-mail: ale.scalzi@gmail.com	
MANDANTE:	SANTACASA dott. ing. Silvia Maria Michela via Carlo Alberto n. 5 - 15121 ALESSANDRIA Cell: 339 1659622 - e-mail: s.santacasa@alice.it	
PRESIDIO OSPEDALIERO "SS ANTONIO E MARGHERITA" DI TORTONA (AL) STATO FINALE planimetria		scala 1:100 03
committenza Azienda Sanitaria Locale della Provincia di Alessandria		lavoro n. 03
osservazioni MODIFICA IMPORTO CONTRATTUALE EX ART. 106 c.1 Lett. e) e c.2 DEL D. LGS. 50/2016		sostituisce il numero: dal 15/08/2021 firmato firmato
AREA DI RIABILITAZIONE - cod. 56 - II LIVELLO		