


PS PIANO TERRENO

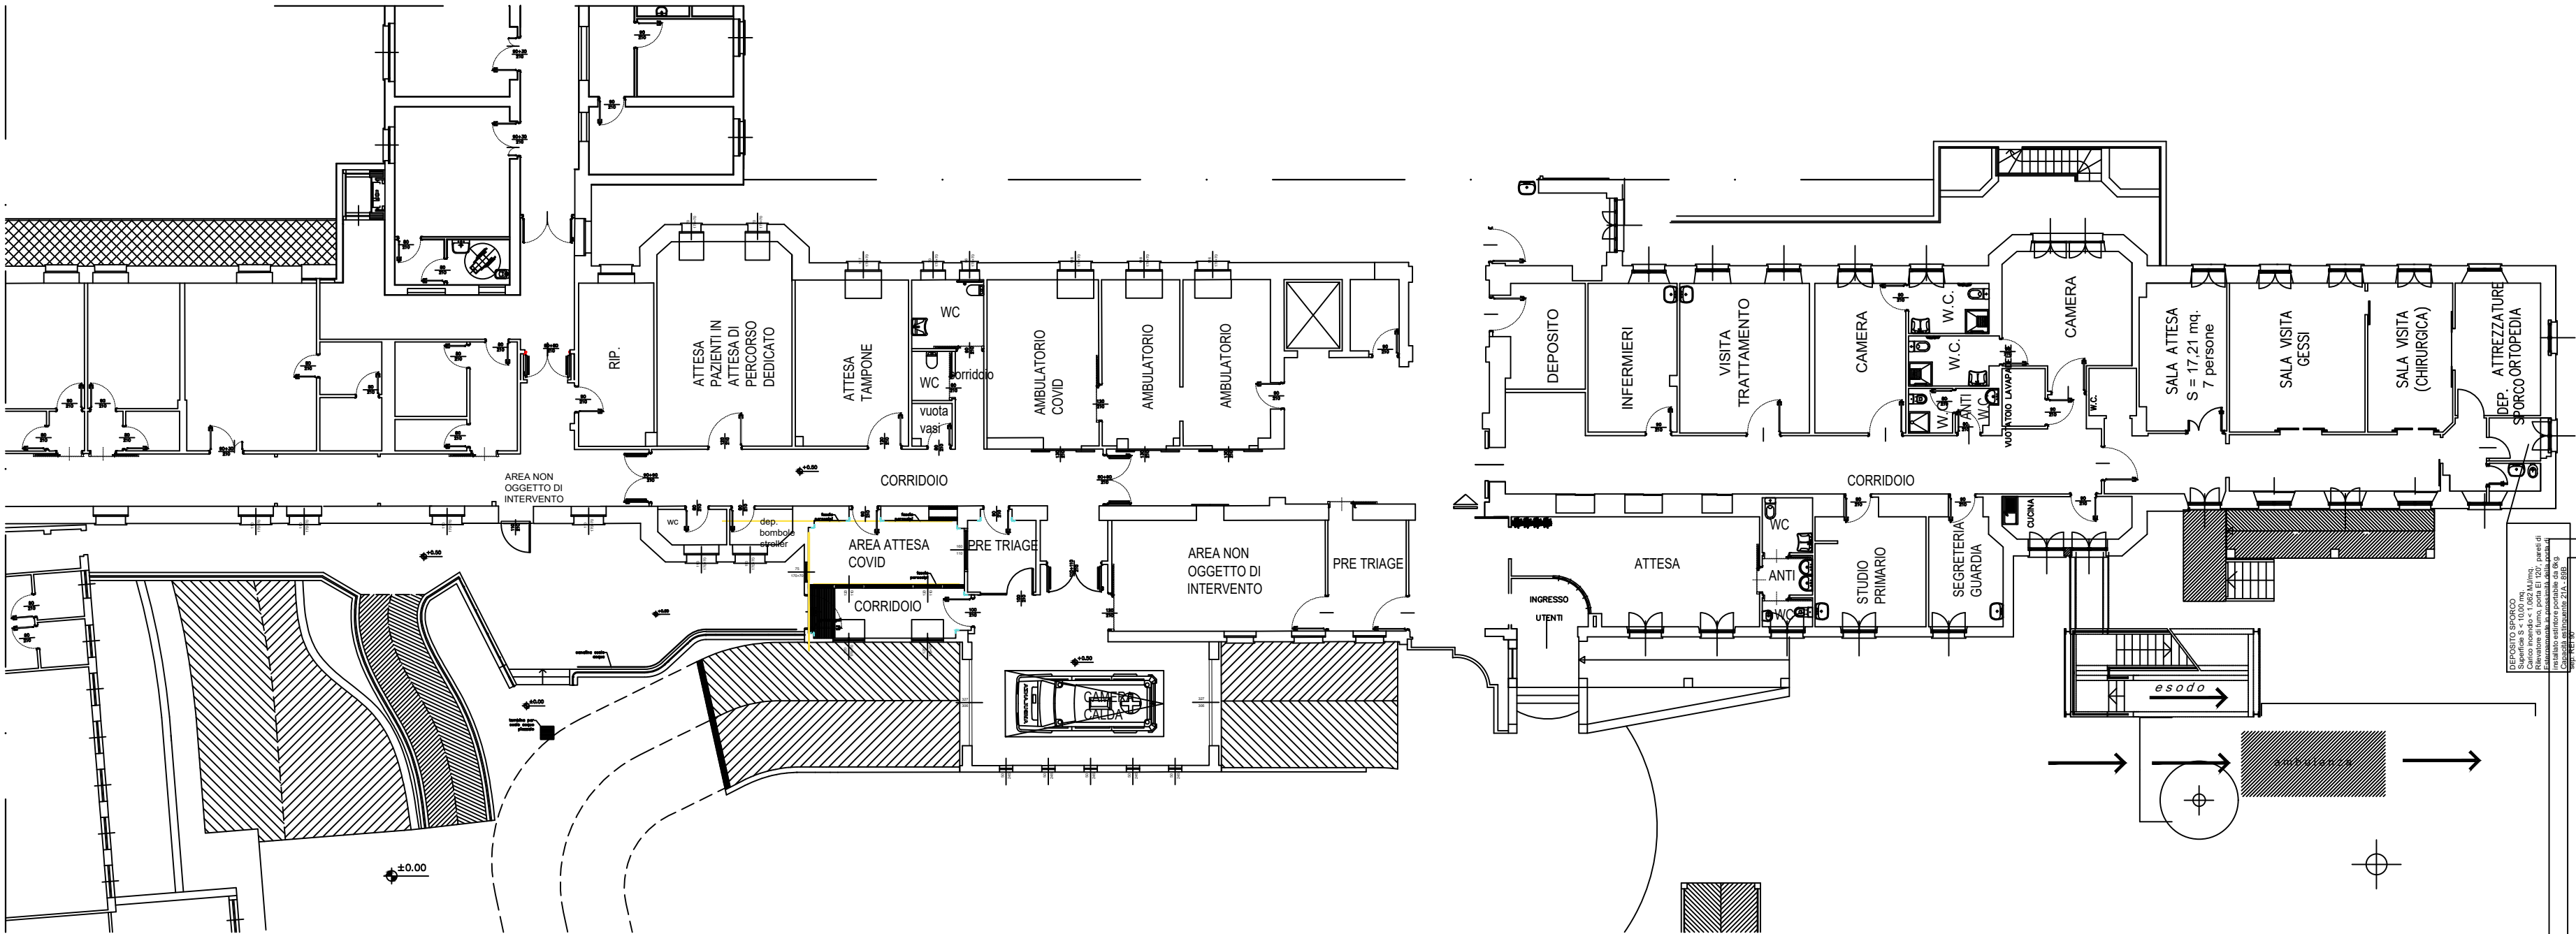



**Azienda Sanitaria Locale AL**  
via Venezia n°6 - 15121 Alessandria  
C.F. / P.I. 02190140067  
  
S.O.C. Tecnico - Tortona

struttura :

**Ospedale  
"SS ANTONIO E MARGHERITA" DI  
TORTONA (AL)**

intervento :

elaborato :

**Pianta piano Terreno  
Pronto Soccorso**

scala :

1:100

tavola :

**01**

progettazione :

S.O.C. Tecnico ASL AL :  
(acqui-novi-ovada)

visti :

Responsabile S.O.C. Tecnico : *Ing. Giorgio Serratto*  
Valutazione igienico organizzativa del Direttore Sanitario di presidio :

PROGETTO SPORADICO  
Cantieri aperti da 1/1/2022 AL 30/06/22  
Cantieri chiusi da 1/07/2022 AL 30/06/23  
Per informazioni sui cantieri e sulla sicurezza  
consultare il sito internet: [www.asl.al.it](http://www.asl.al.it)  
Dipartimento di Prevenzione P.I. 02190140067