



Azienda Sanitaria Locale
di Alessandria
REGISTRO UFFICIALE
Protocollo N: 0001793 - 10/01/2017
INGRESSO
Classifiche: 02.09.04
Allegati: 0

Spett.le Direttore Generale
ASL AL
sede di Casale Monferrato

OGGETTO: Richiesta di trasferimento locali Farmacia.

Con la presente, la sottoscritta Dott.ssa Giada Valivano, nata ad Asti il 20/10/1984, residente in Camino Fraz. Piazzano 65 (AL), C.F. VLVGDI84R60A479X, iscritta all'Ordine dei Farmacisti della Provincia di Alessandria n.2456 dal 31/07/2008 e Titolare dell'omonima Farmacia "Valivano Dott.ssa Giada" con sede in Mombello Monferrato, Fraz. Gaminella 15F, Codice Reg. 76025, rivolge rispettosa istanza finalizzata al trasferimento dei locali Farmacia nell'edificio situato in Fraz. Gaminella 9, Mombello Monferrato (AL).
I criteri di Pianta Organica sono rispettati poiché trattasi dell'unica Farmacia presente nel Comune.


A tal fine si allega la documentazione necessaria per l'istruzione della pratica:

- copia di carta d'identità e codice fiscale
- agibilità comunale dei locali
- piantina dei locali

Mombello Monf.to

09/01/2017

Dott.ssa Giada Valivano

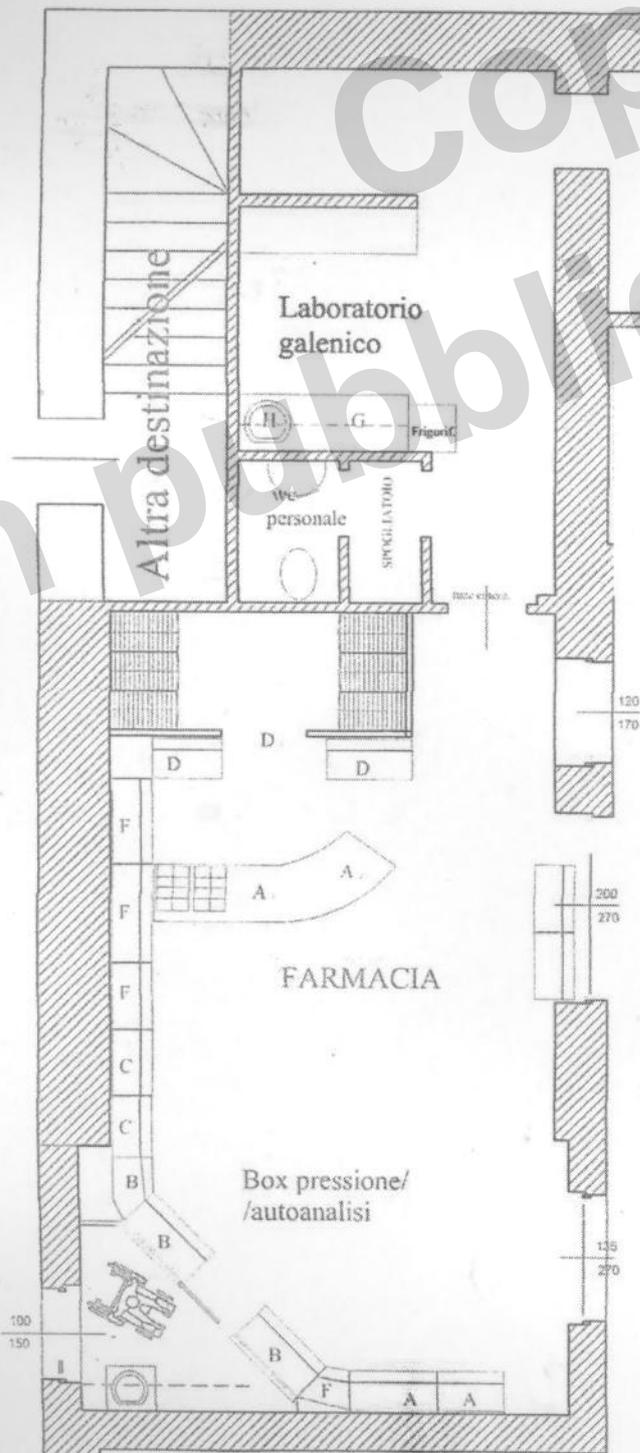

COMUNE di MOMBELLO MONFERRATO

via Gaminella 9 - Mombello
F° 24 mappale 121 snb 1 e 2

STRALCIO
di S.C.I.A. del 6/12/2016 in variante
a Permesso di Costruire 232/A del 9/2/2016

Affittuario dei locali destinati a farmacia: Farmacia dott. Giada VALIVANO
p. iva 02465830061
15020 Mombello Monf(AL),
via Gaminella 9
e-mail: giada.valivano@libero.it

Progettista incaricato: arch. Rosa Maria CAPPA
n. 199 Albo Architetti di Alessandria
studio: Casale M.to, Via Roma 34
tel: 0142 782891 - cell: 335 8012576
e-mail: capparosa@libero.it
c.f. CPP RMR 56E68 B885N
p.IVA 045201700980

**Farmacia
con relativi
locali di servizio**

Planimetria
Scala: 1:50

Tavola
unica