



AZIENDA SANITARIA LOCALE AL



progetto preliminare
di fattibilità per attivazione

S.C. R.R.F.cod.56 II livello

- area attività organizzative, visita, diagnostica, riabilitazione del linguaggio, ricovero ausili, studi medici, locali accessori
- area degenza 20 posti letto
- area attività di riabilitazione motoria, apparecchiature di riabilitazione strumentale, robotica e realtà virtuale.

ASL Al Ufficio Tecnico sede di Tortona


rilevi planimetrici - verifiche stato d fatto
misurazioni - computo metrico - umanizzazione
verifiche impianti elettrici e aerulico - verifiche antincendio

TAVOLA STATO DI FATTO

Pia P. Demarchi - Geom. C. Amanti - Geom. C. Leonardi

geom. R. Poggio dr. G. Rovere dr. A. Gallano

AREA AMBULATORIALE

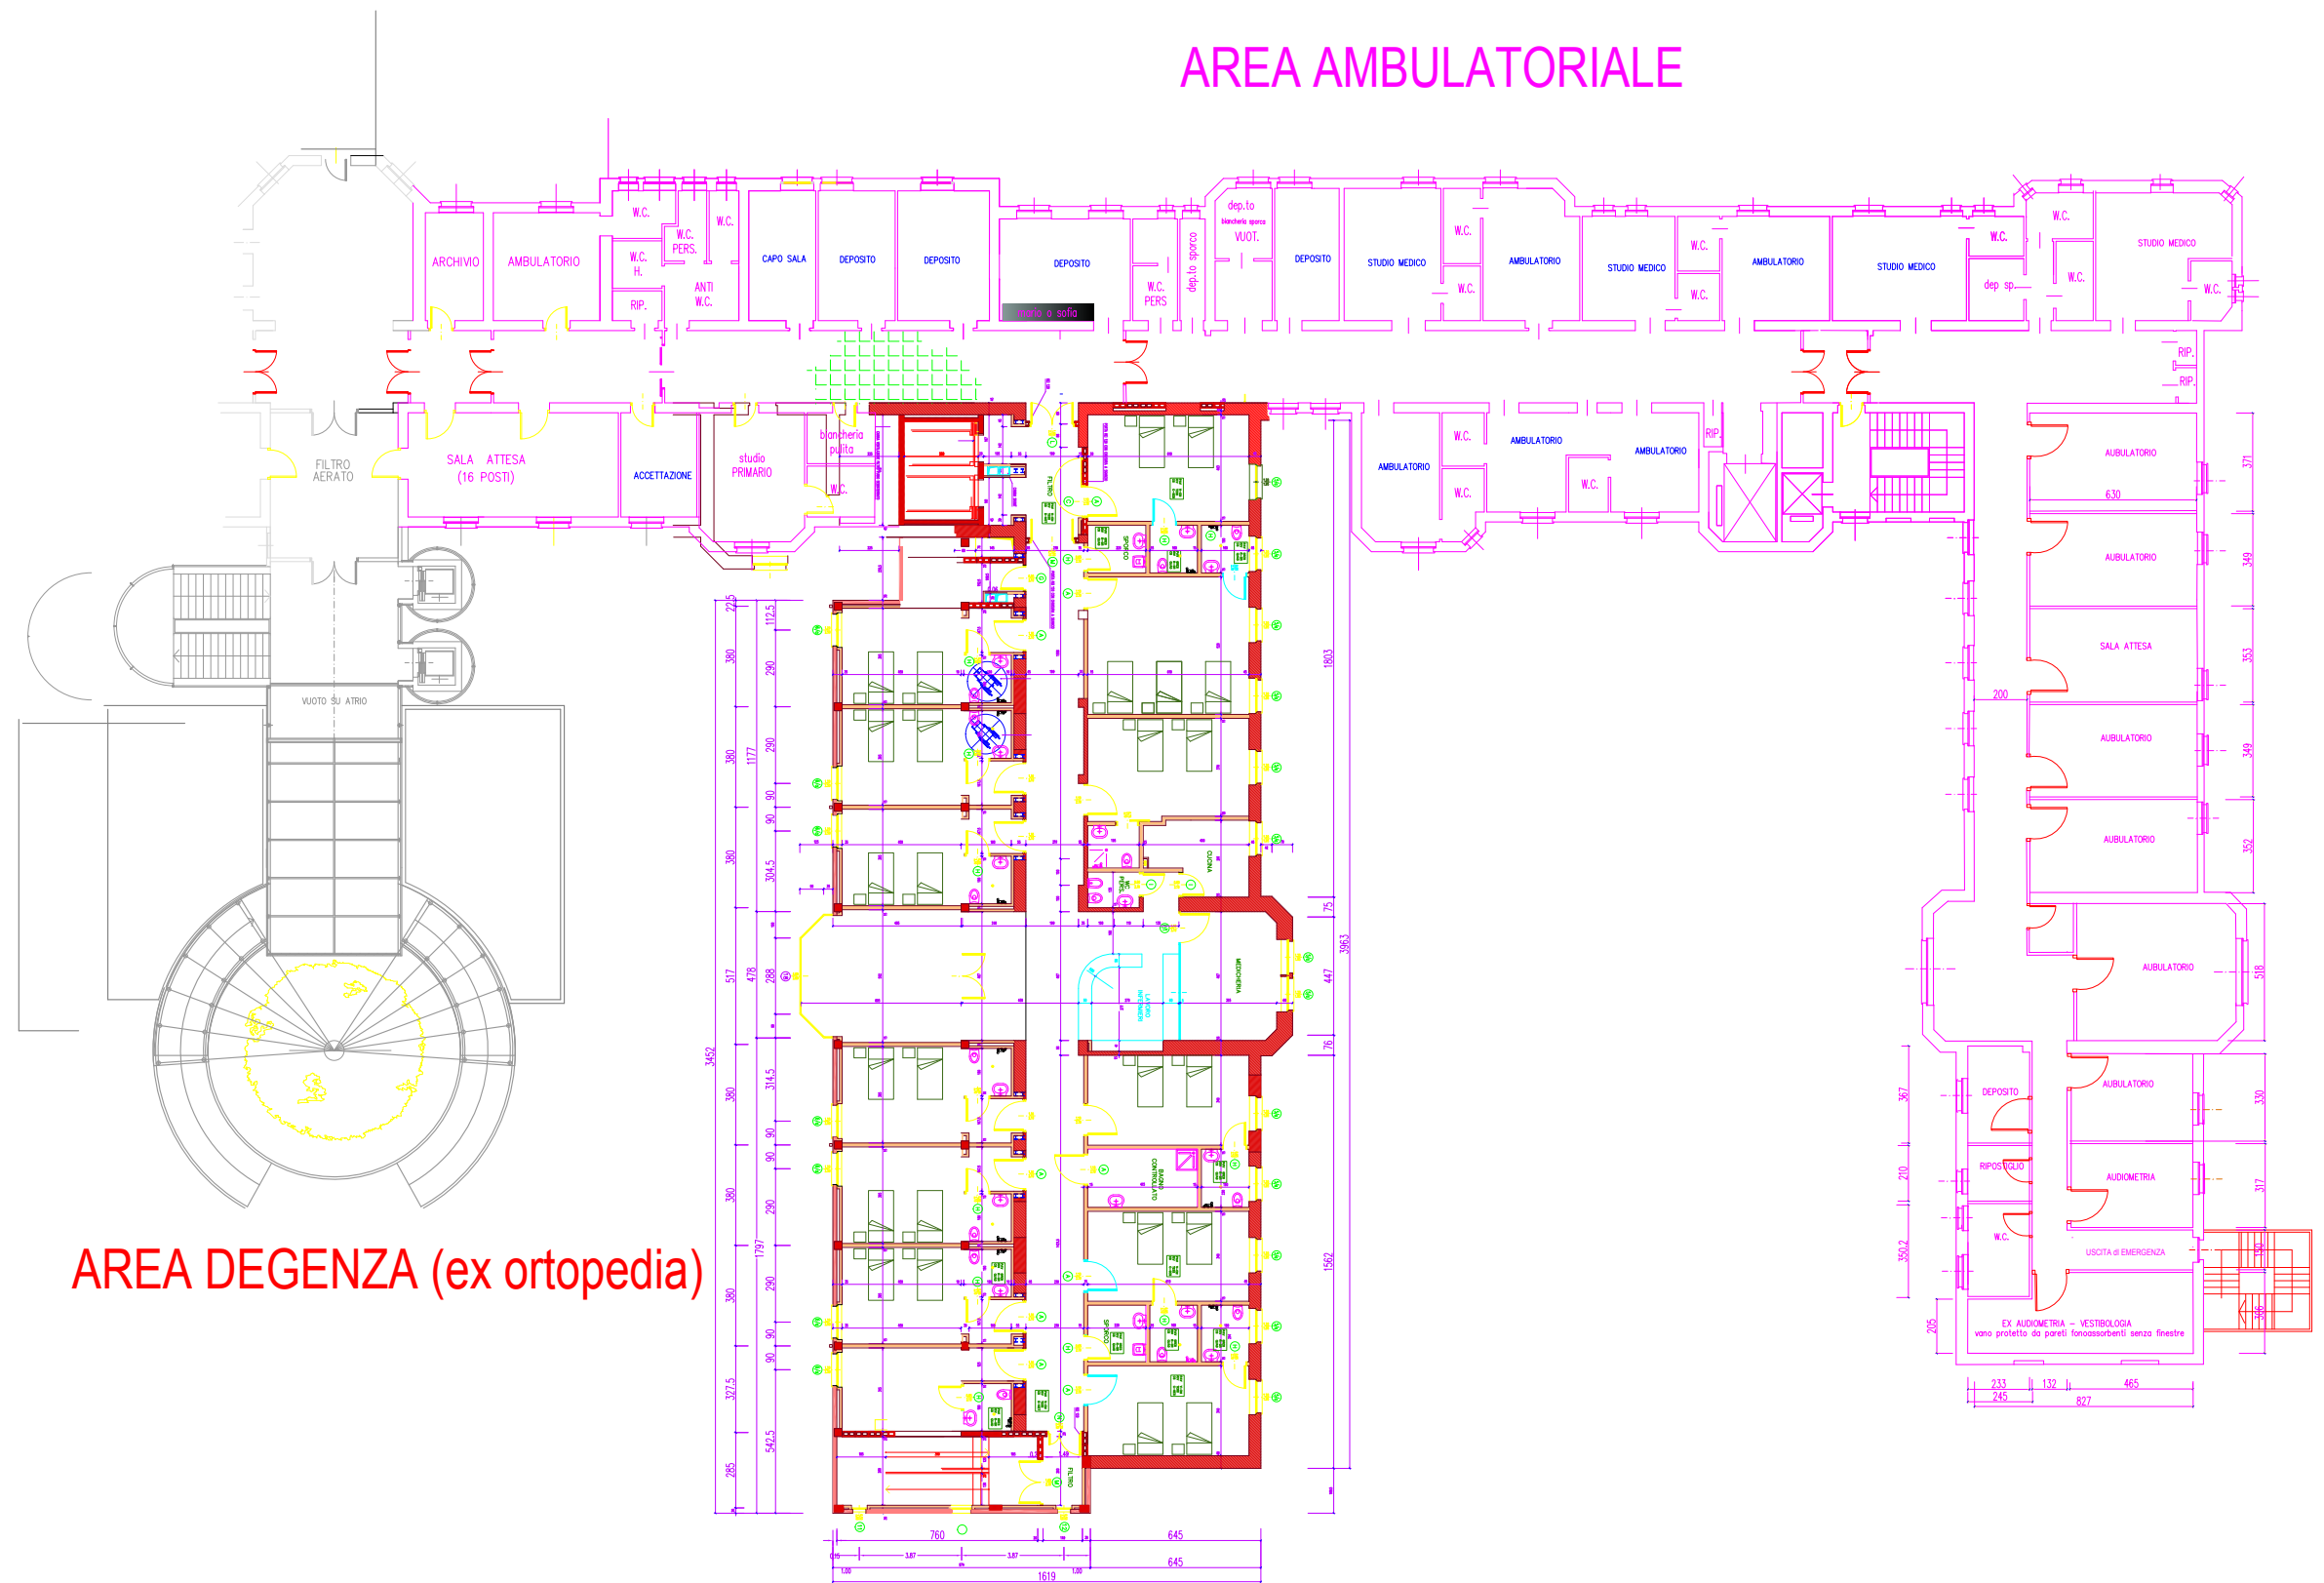

AREA DEGENZA (ex ortopedia)