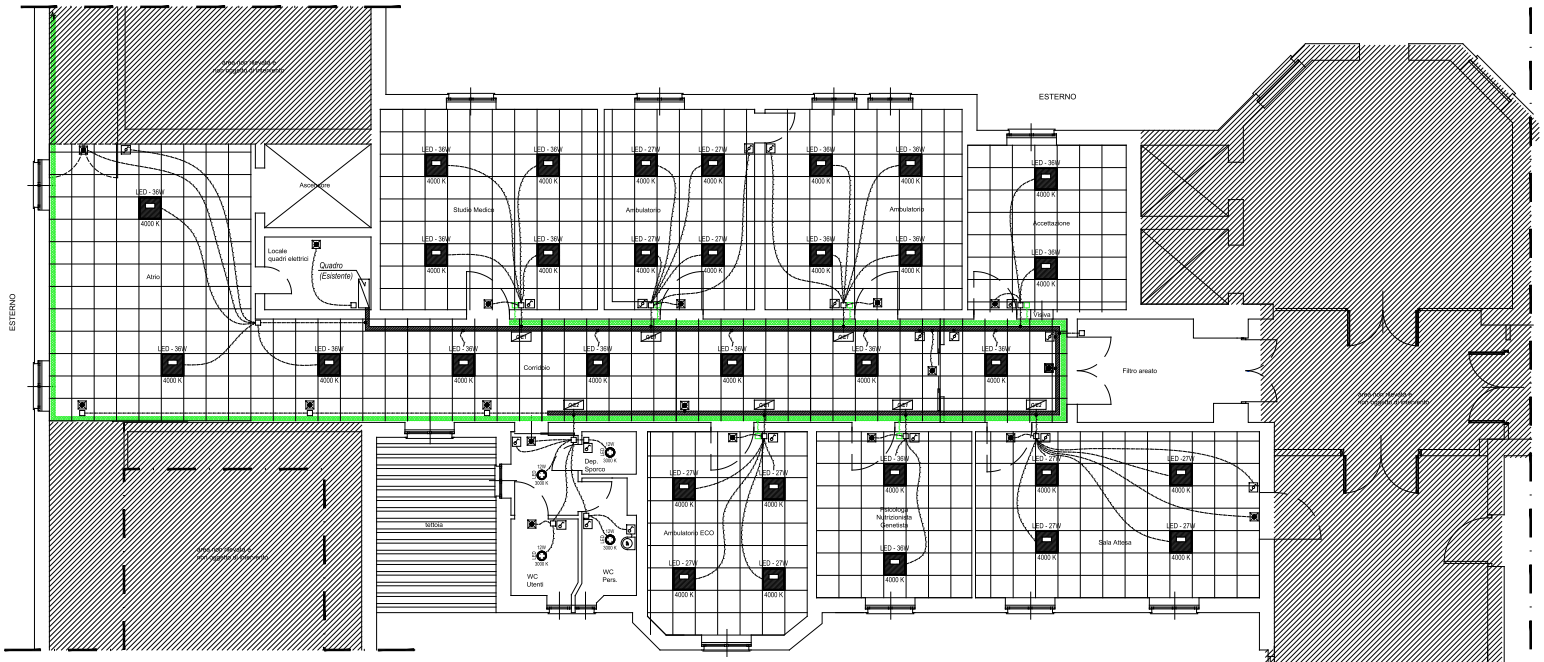

LEGENDA

QE	**QUADRO ELETTRICO DI ZONA ESISTENTE** Il quadro sarà MODIFICATO secondo gli schemi elettrici di progetto allegati.
	CANALE METALLICO INSTALLATO AL DI SOPRA DEL CONTROSOFFITTO 100 x 75 mm CONTENTENTE LINEE DI ENERGIA
	CANALE METALLICO INSTALLATO AL DI SOPRA DEL CONTROSOFFITTO 100 x 75 mm CONTENTENTE LINEE DATI E DI SEGNALE
Z Z	**TUBO IN PVC AUTOESTINGUENTE diametro 25 mm** per contenere linee di energia da incassare o da posare al di sopra del controsoffitto.
	SCATOLA DI DERIVAZIONE linee di energia
	SCATOLA DI DERIVAZIONE linee dati.
QEI	**CENTRALINO A PROTEZIONE DEI LOCALI ADIBITI AD AMBULATORI MEDICI** Il quadro sarà realizzato secondo gli schemi elettrici di progetto allegati e secondo il particolare costruttivo allegato.
QEZ	**CENTRALINO A PROTEZIONE DEI LOCALI** Il quadro sarà realizzato secondo gli schemi elettrici di progetto allegati e secondo il particolare costruttivo allegato.
	INTERRUTTORE UNIPOLARE IN SCATOLA DA INCASSO
	DEVIATORE IN SCATOLA DA INCASSO
	LAMPADA DI EMERGENZA AUTOALIMENTATA A LED
	LUCE SPECCHIO
	PLAFONIERA 4 LED DA INCASSO IN CONTROSOFFITTO 60x60 tipo Disano miniconfort P=36 W
	PLAFONIERA 3 LED DA INCASSO IN CONTROSOFFITTO 60x60 tipo Disano miniconfort P=27 W
	FARETTO LED DA INCASSO tipo Fosnova Eco Lux 1 P= 12 W

PARTICOLARE CENTRALINO DA PARETE 12 MODULI A PROTEZIONE DEI LOCALI

scala 1 : 50

Dotazione:

- n° 1 interruttore automatico magnetotermico differenziale
  In = 16 A - Idn = 0,03 A - P.d.i. = 6 kA - Curva "C" - Classe "A" a protezione della linea f.m. sotto alimentazione privilegiata
- n° 1 interruttore automatico magnetotermico differenziale
  In = 16 A - Idn = 0,03 A - P.d.i. = 6 kA - Curva "C" - Classe "A-C" a protezione della linea luce sotto alimentazione privilegiata

QEI

PARTICOLARE CENTRALINO DA PARETE 8 MODULI A PROTEZIONE DEI LOCALI

scala 1 : 50

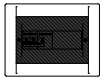

Dotazione:

- n° 1 interruttore automatico magnetotermico differenziale
  In = 16 A - Idn = 0,03 A - P.d.i. = 6 kA - Curva "C" - Classe "A-C"

QEZ

Localizzazione Intervento: **Ospedale SS. Antonio e Margherita**
Piazza F. Cavallotti, 7 - 15057 Tortona (AL)

Oggetto:
LAVORI DI RIORGANIZZAZIONE DEI PUNTI DI EROGAZIONE DEL P.O. DI TORTONA - 1° LOTTO -
RITRUTTURAZIONE AMBULATORI DI ORTOPEDIA E DI SENOLOGIA

PROGETTO DEFINITIVO - ESECUTIVO

Descrizione: - Stato di Progetto - Impianto di illuminazione Area Intervento Ambulatorio di Senologia

Opera: IMPIANTI ELETTRICI
Tavola: 03

Committente: A.S.L. AL Azienda Sanitaria Locale Provincia di Alessandria
Sede: Presidio Ospedaliero di Tortona Ospedale SS. Antonio e Margherita Piazza F. Cavallotti, 7 - 15057 Tortona (AL)

Progettista: Arch. Riccardo BERGAGLIO
c/o Studio ABSA, Via Novi 7/3b - 15060 Basaluzzo (AL)

Collaboratore Progettista: Arch. Andrea L. BERGAGLIO

Collaboratore alla Progettazione degli Impianti: Ing. D. A. SCALZI
Via Roma, 37 - 15040 Pietra Marazzi (AL)

Il RUP: Geom. C. Leonardi
Geom. R. POGGIO

Il Responsabile S.C. Tecnico: Dott. Giacomo SCIUTTO

Il Sanitario Responsabile:
Servizio P.P.:
Il Direttore Sanitario P.O.:
Il Direttore Sanitario ASL AL:
Il Direttore Generale:

Scala: 1: 50
Data: Aprile 2016
Agg.: 20/06/2016
Agg.:
Agg.:
Note:
Rif. Disegno: ----.dwg