



del Casale Monferrato civ. 2	Identificativi Catastali: Sezione: Foglio: 68 Particella: 1931 Subalterno: 13	Compilata da: Deambrosis Gionni Iscritto all'albo: Geometri Prov. Casale Monferrato N. 447
------------------------------------	---	--

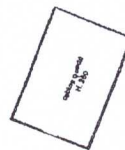


RA
;

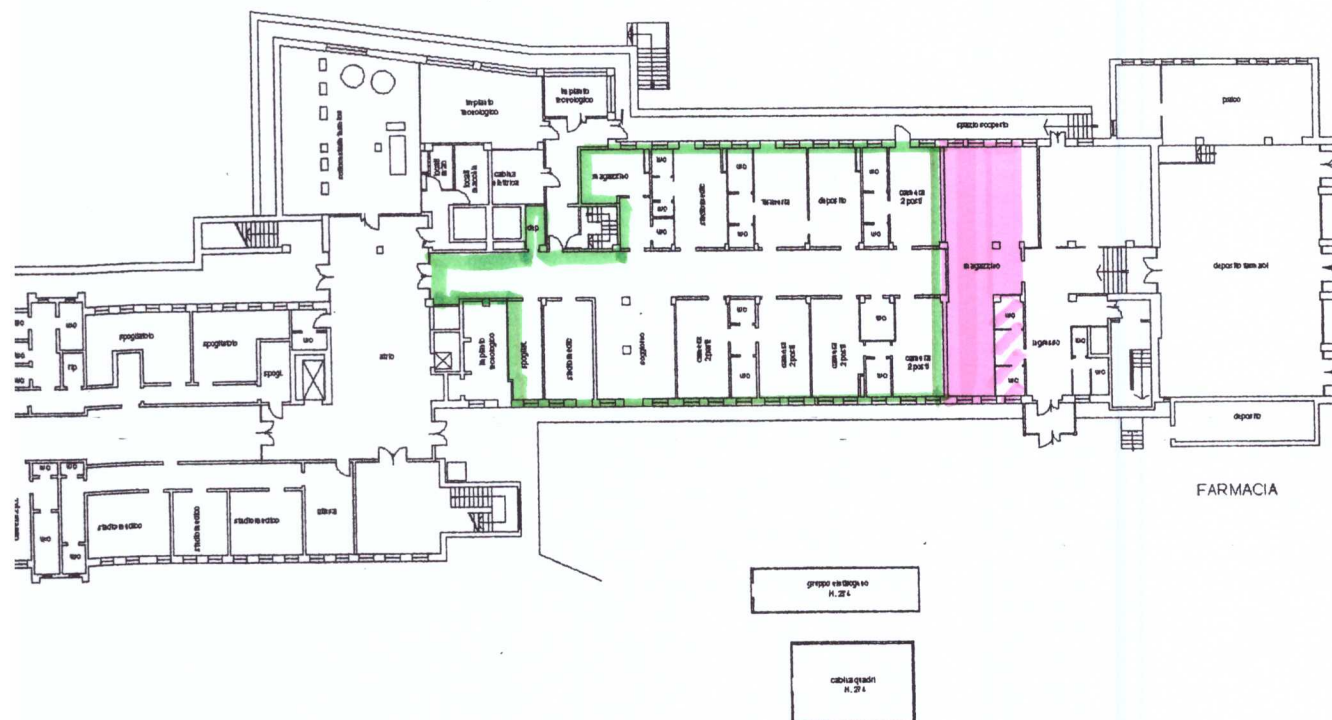


PIANO TERRA

1:500

OSPEDALE G. SPIRITO CASALE M.

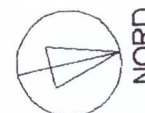

② SITUAZIONE ATTUALE

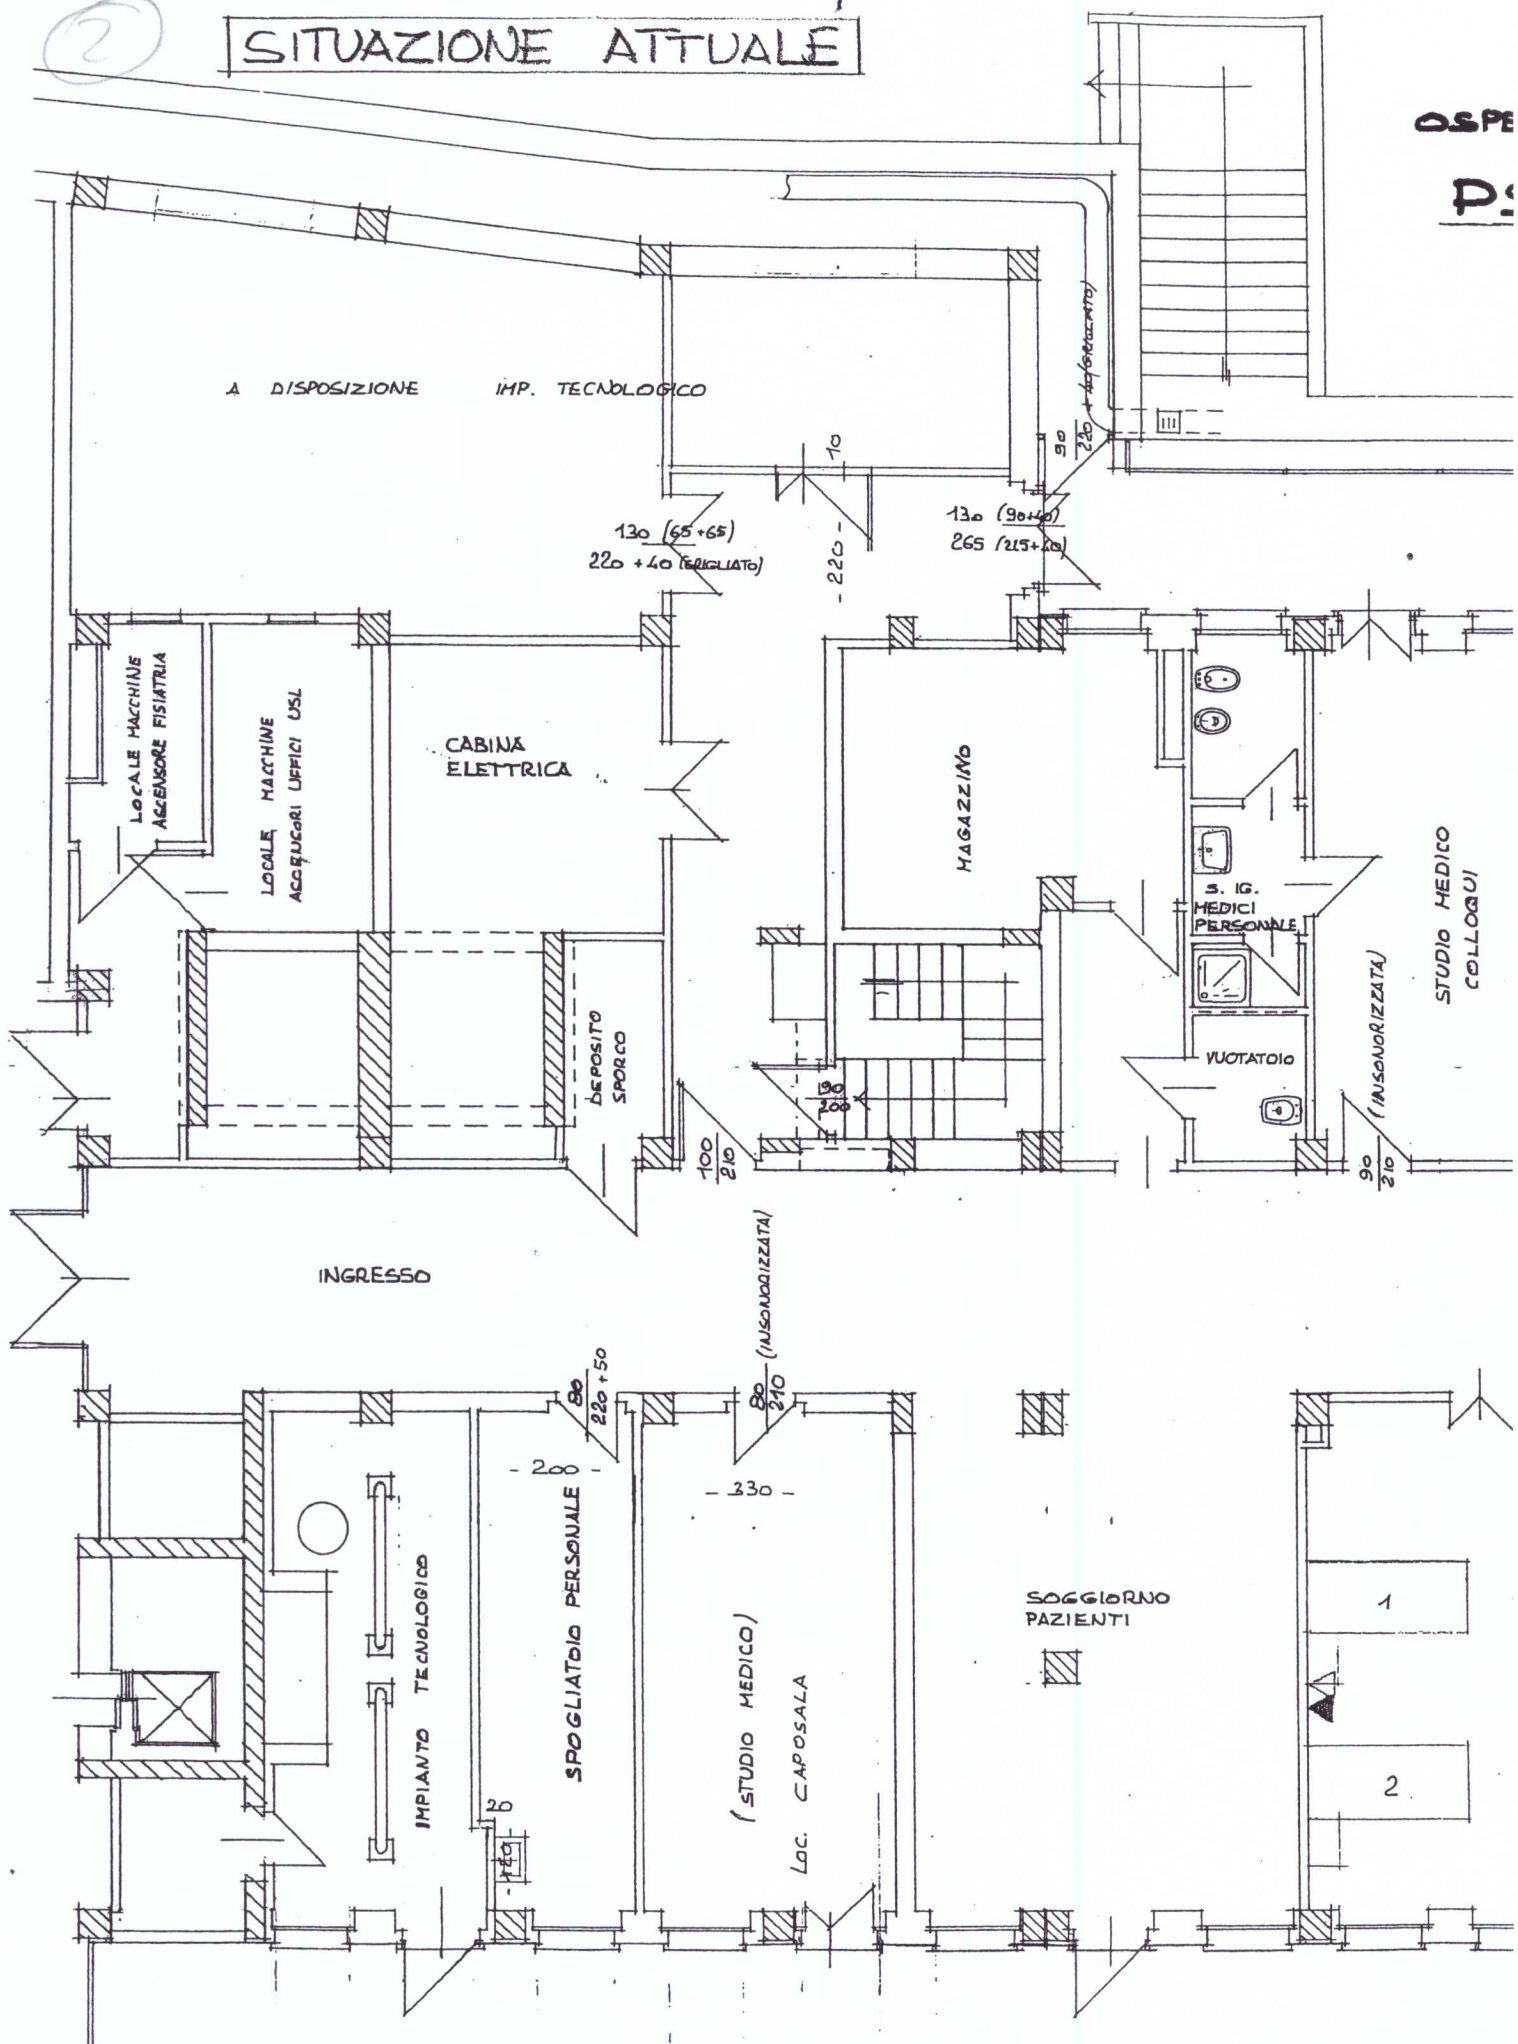

2


SOPRALUCE IN VETROCEMENTO

LE S. SPIRITO - CASALE M.^{to}

GIARDINO PAZIENTI

CHIATRIA

PIANO TERRA 1:100

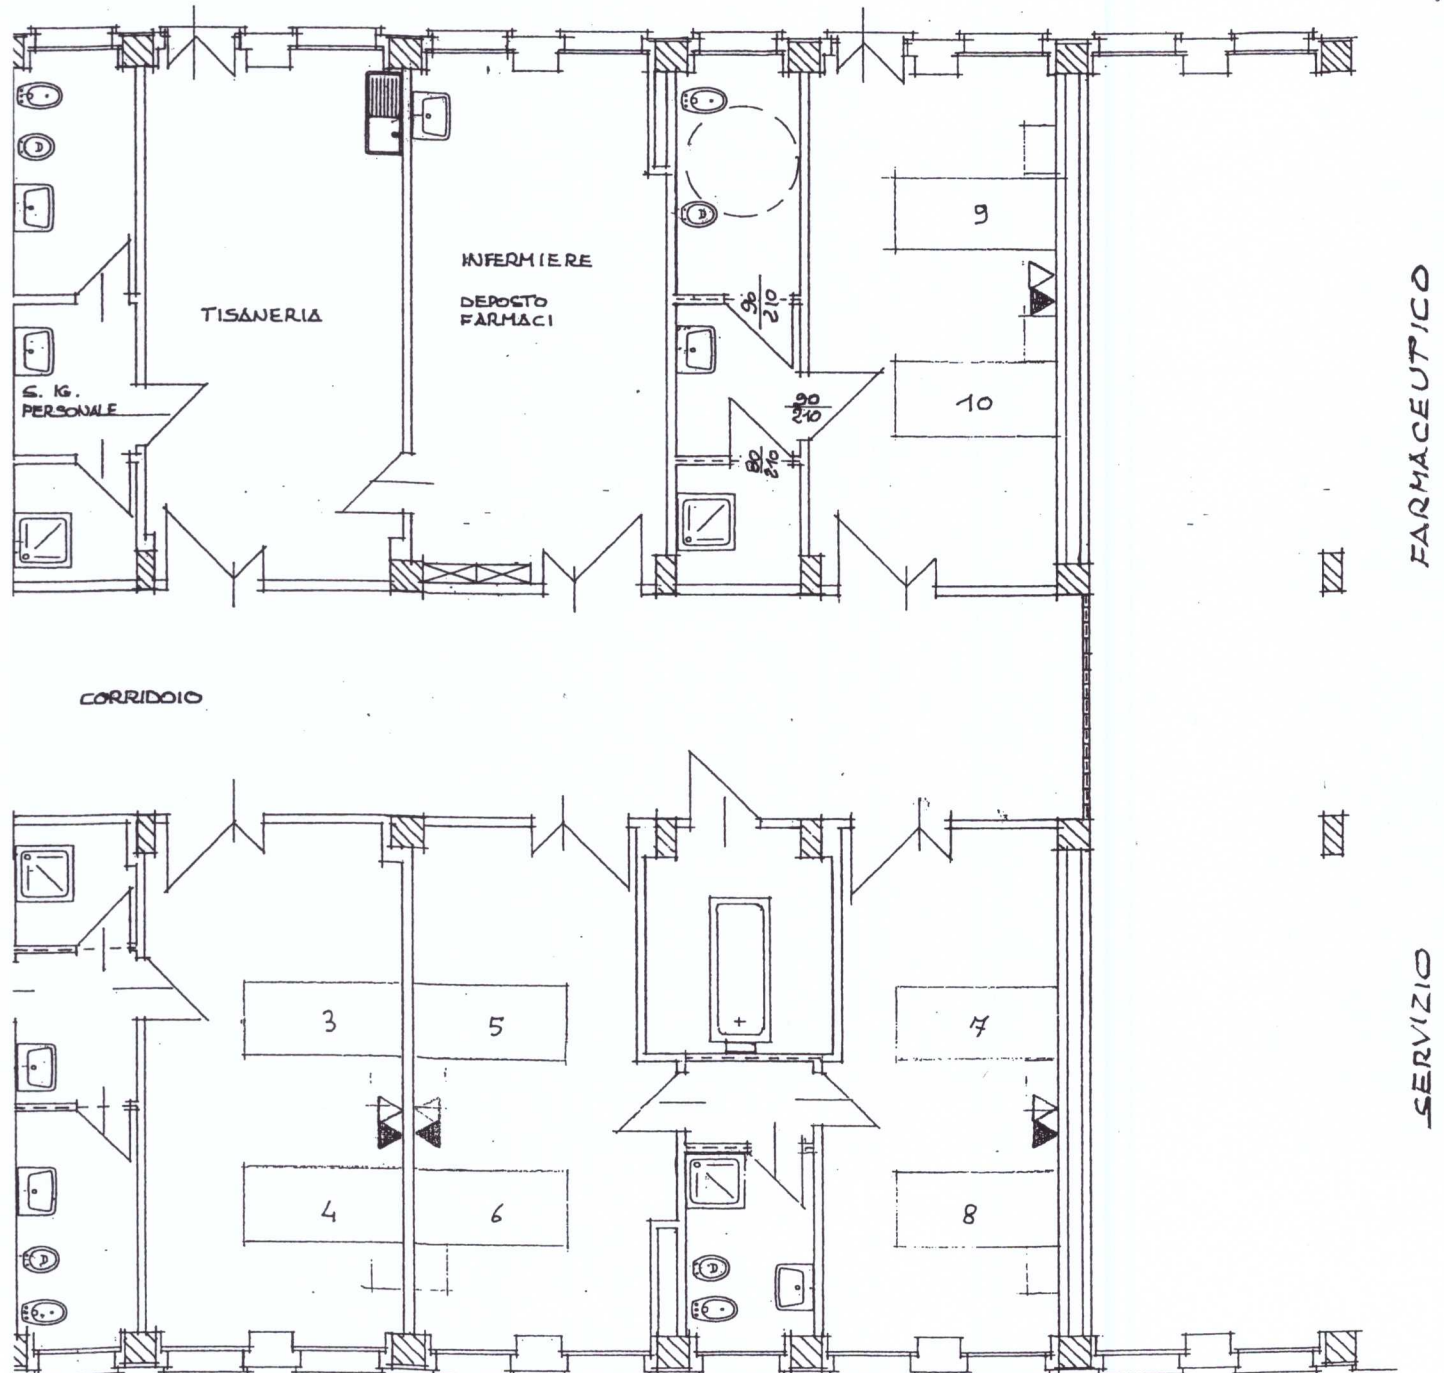

UFFICIO TECNICO CASALE M. geom Marco CLOVIS 29.9.2015

PROGETTO

3

OSPE

PS

A DISPOSIZIONE IMP. TECNOLOGICO

130 (65+65)
220 + 40 (RIGLIATO)

130 (90+40)
265 (215+50)

LOCALE MACCHINE
ASCENSORE FISIATRIA

LOCALE MACCHINE
ACQUECCHI UFFICI USL

CABINA
ELETTRICA

DEPOSITO
SPORCO

MAGAZZINO

~~NUOVA CAMERA
DEGENZA~~
(GIÀ ATTREZZATA)

11

STUDIO MEDICO
COLLOQUI

12

VUOTATOIO

(INSONORIZZATA)

INGRESSO

(INSONORIZZATA)

(SPOGLIATOIO PERSONALE)

LOC. CAPOSALA

STUDIO MEDICO

LOC. CAPOSALA

SOGGIORNO
PAZIENTI

1

2

UFF

LE S. SPIRITO - CASALE M.^{to}

GIARDINO PAZIENTI

CHIATRIA

PIANO TERRA 1:100

3

