

AL SIG. DIRETTORE

ASL - AZIENDA SANITARIA LOCALE AL

Alessandria, 29 Dicembre 2022

OGGETTO: ISTANZA DI TRASFERIMENTO DI FARMACIA IN NUOVI LOCALI

Il sottoscritto ALESSANDRO PROVERA in qualità di legale rappresentante della società
Alessandria Salute S.r.l. titolare della farmacia denominata FARMACIA OSPEDALE sita in Alessandria,
Via Achille Sclavo n°15 presso il Centro Commerciale Gli Archi

CHIEDE

l'autorizzazione al trasferimento della Farmacia in altro locale sempre collocato nello stesso
Centro Commerciale, ora con accesso su Via Boves n°4

DICHIARA


- Che i nuovi locali si trovano all'interno dello stesso centro commerciale denominato "Gli Archi"
- Che i nuovi locali si collocano quindi nell'ambito della propria sede farmaceutica prevista in Pianta Organica
- Che nella nuova collocazione è rispettata la distanza minima consentita dagli altri esercizi come si evince dalla relazione del tecnico allegata

ALLEGA

-copia documenti identità

-perizia del tecnico

In fede

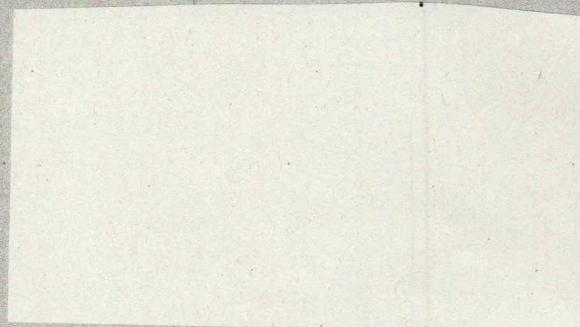

Alessandria Salute S.r.l.

ALESSANDRIA SALUTE S.r.l.

Sede Legale - Via Ruffini 2/A - 00195 Roma

Cap. Soc. € 4.754.068,00 (i.v.) - N. REA Roma 1386173

C.F./P.IVA e n.° iscrizione R.I. di Roma: 02378360065

alessandriasalute@pec.it - alessandria@farmafedelta.it - tel. 0131 1701005

Relazione di Perizia

La sottoscritta Dott.Arch.Elisabetta Provera in qualità di tecnico abilitato iscritto all'Ordine del Architetti Pianificatori Paesaggisti e Conservatori della Provincia di Torino al n.3475 sezione A , su incarico della società Alessandria Salute S.r.l. titolare dell'attività di farmacia denominata "Farmacia Ospedale" , espletate le opportune verifiche

Premesso

che la Farmacia sopra detta deve necessariamente trasferirsi , causa ristrutturazione del Centro Commerciale Gli Archi presso il quale è ora collocata, nei nuovi locali posti nel medesimo sito all'interno dello stesso centro commerciale Gli Archi

Dichiara che

-i nuovi locali in cui si trasferirà l'esercizio farmaceutico distano oltre 200 metri da soglia a soglia per la via pedonale più breve dalle farmacie più vicine


Allega


-documentazione grafica da cui si evince quanto sopra esposto

In fede

Alessandria,29.12.2022

Dott.Arch.Elisabetta Provera

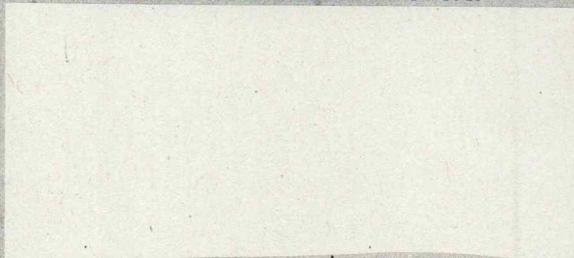

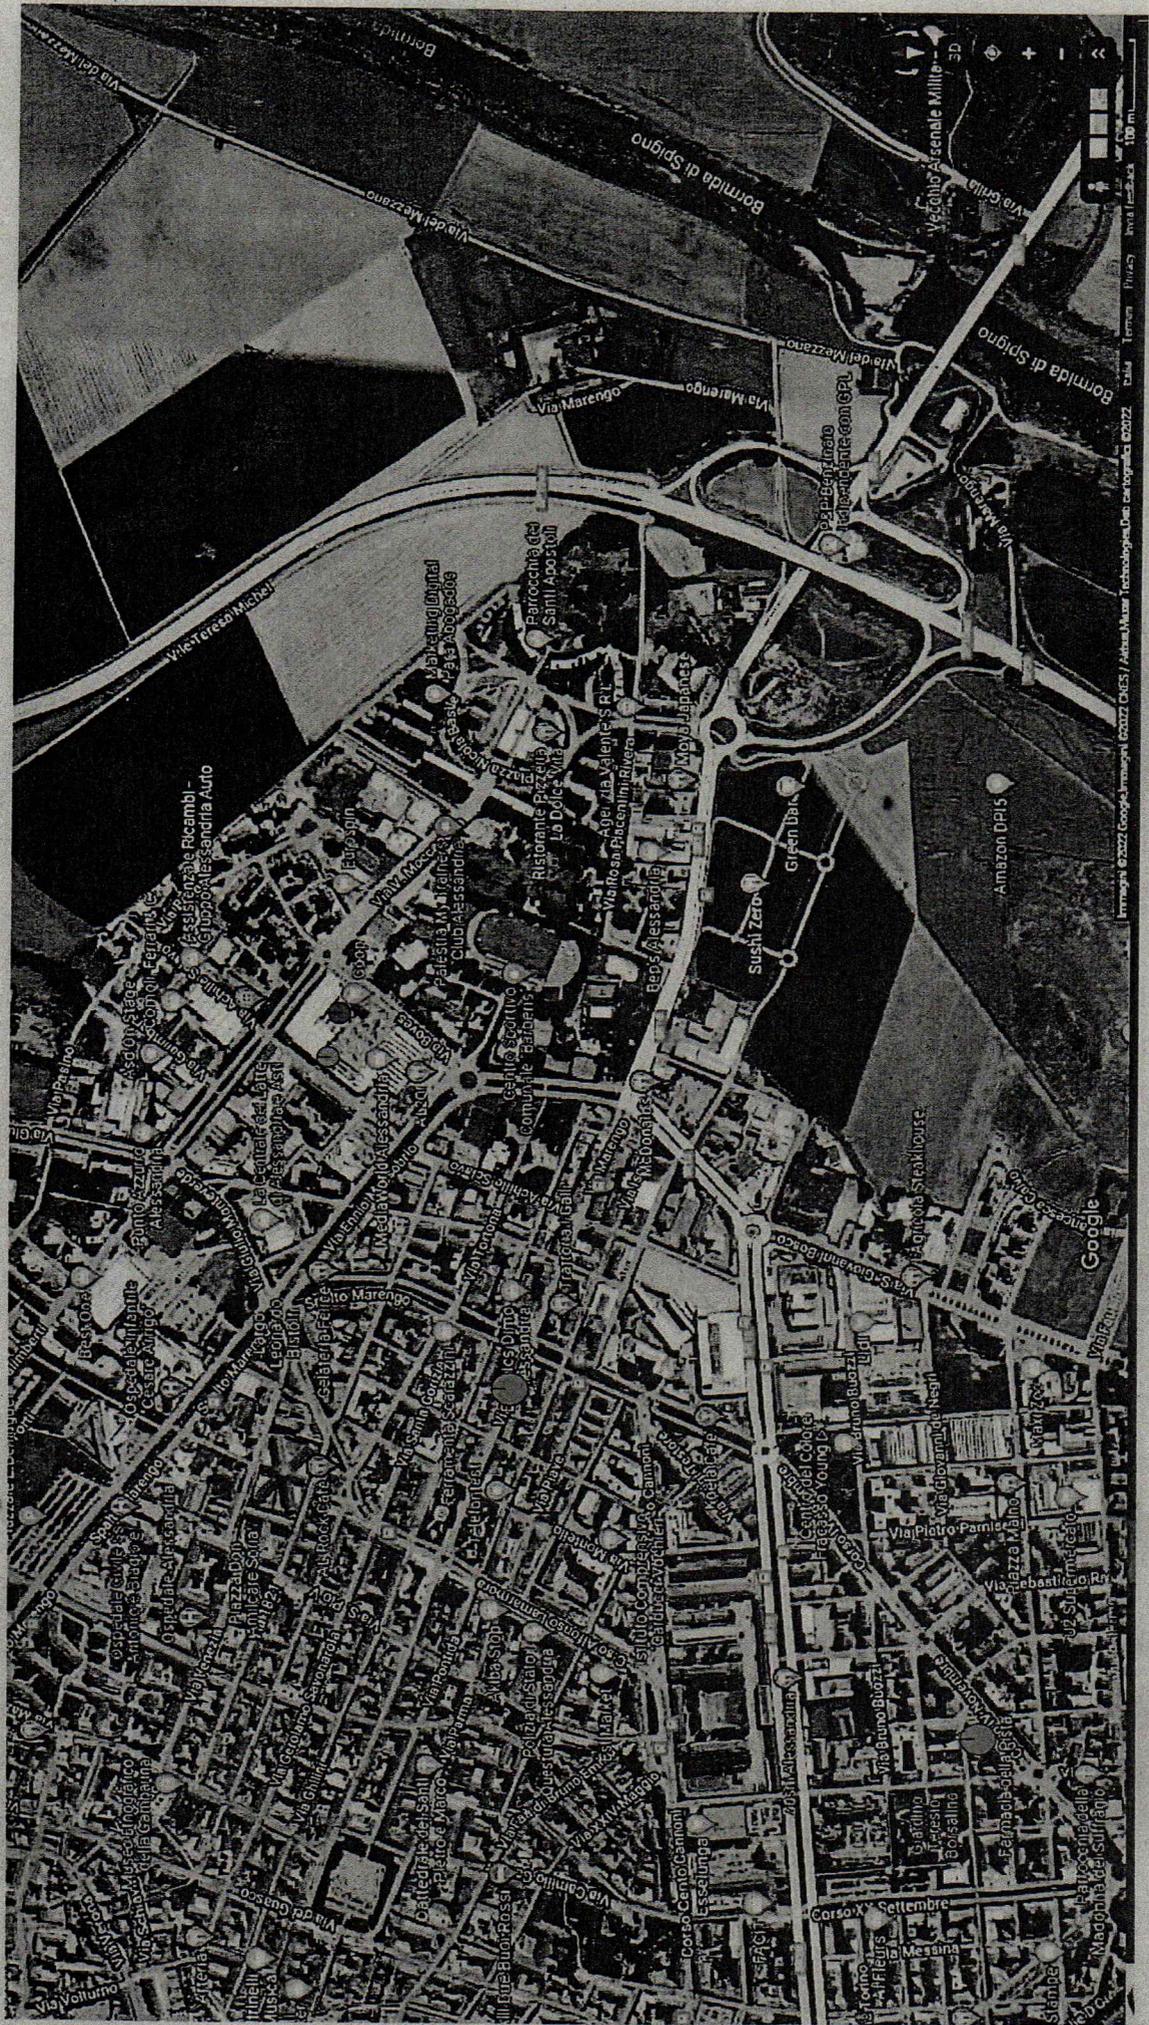

● ATTUALE SEDE

● ALTRE FARMACIE

● NUOVA SEDE

0 MT

200 MT

DISTANZA 200 MT

Immagini © 2022 Google, Imagery © 2022 GCS, Aerial Maps Technology, Data contributors © 2022

100 m

PLANIMETRIA NUOVI LOCALI FARMACIA OSPEDALE

Locale comm. n° 02 - Centro Commerciale Gli Archi - Via Boves n°4 Alessandria

Scala 1:100

