


AMBULATORI PIANO PRIMO

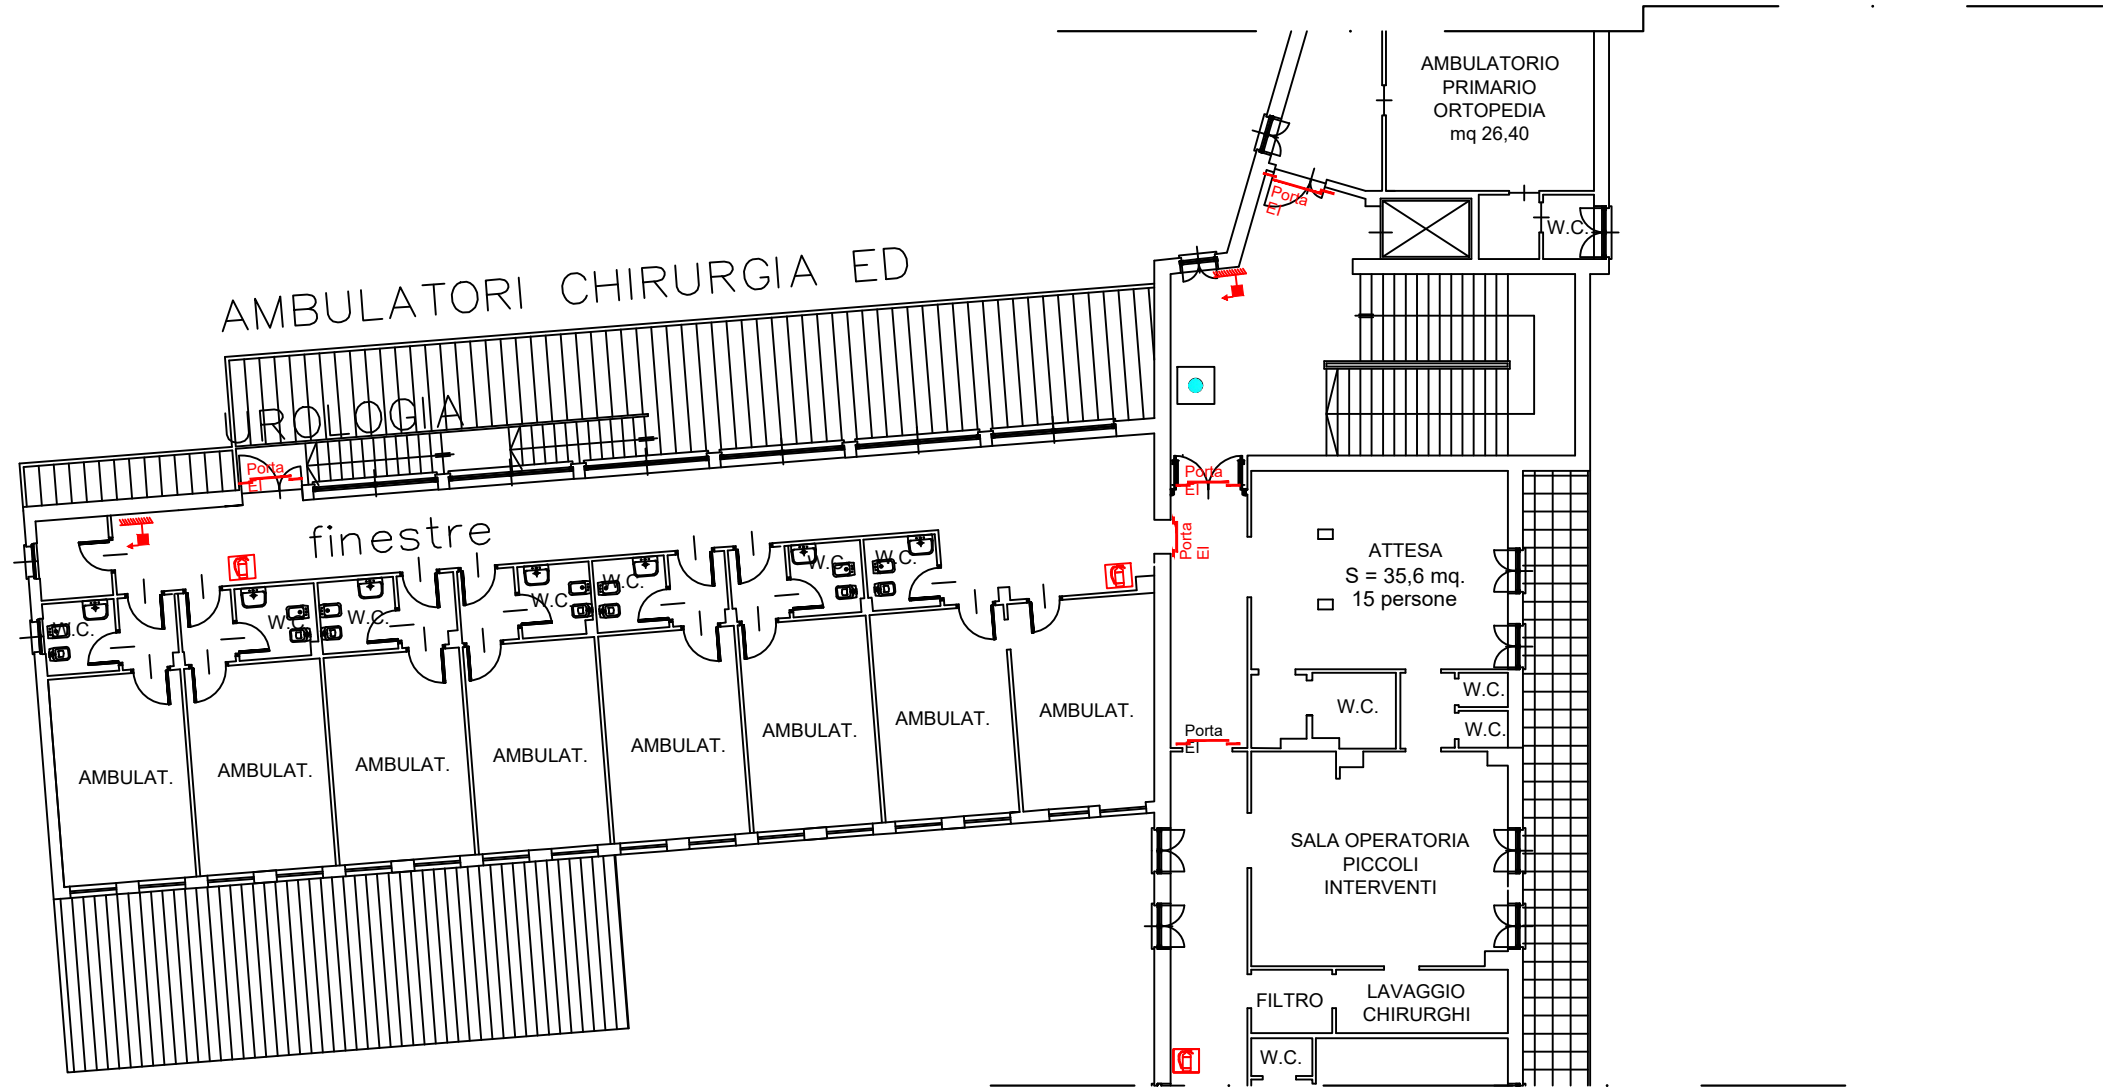

AMBULATORI PIANO SECONDO



Azienda Sanitaria Locale AL  
via Venezia n°6 - 15121 Alessandria  
C.F. / P.I. 02190140067

S.O.C. Tecnico - Tortona

struttura :

Ospedale  
"SS ANTONIO E MARGHERITA" DI  
TORTONA (AL)

intervento :

elaborato :

Piante Piattaforma  
Ambulatoriale 1° e 2° Piano

scala :  
1:200

data :  
23 giugno 2022

tavola :

01

progettazione :

S.O.C. Tecnico ASL AL :  
(acqui-novi-ovada)

geom. Claudia Leonardi  
geom. Chiara Bombino

visti :

Responsabile S.O.C. Tecnico : Ing. Giorgio Serratto  
Valutazione igienico organizzativa del Direttore Sanitario di presidio :