AZIENDA SANITARIA LOCALE AL

progetto preliminare

di fattibilità per attivazione

S.C. R.R.F.cod.56 II livello

area attività organizzative,visita,diagnostica,riabilitazione del linguaggio,ricovero ausili,studi medici,locali accessori

area degenza 20 posti letto

area attività di riabilitazione motoria, apparecchiature di riabilitazione strumentale,robotica e realtà virtuale.

ASL AL Ufficio Tecnico sede di Tortona

rilievi planimetrici - verifiche stato d fatto
misurazioni - computo metrico - umanizzazione
verifiche impianti elettrici e aeraulici - verifiche antincendio

P.to/P. Demarchi - Geom. C. Amarotti - Geom. C. Leonardi

TAVOLA

demolizioni

nuova costruzione

geom. R. Poggio | dr. G. Rovere | dr. A. Galiano

AREA STRUMENTALE (ex area ambulatoriale)

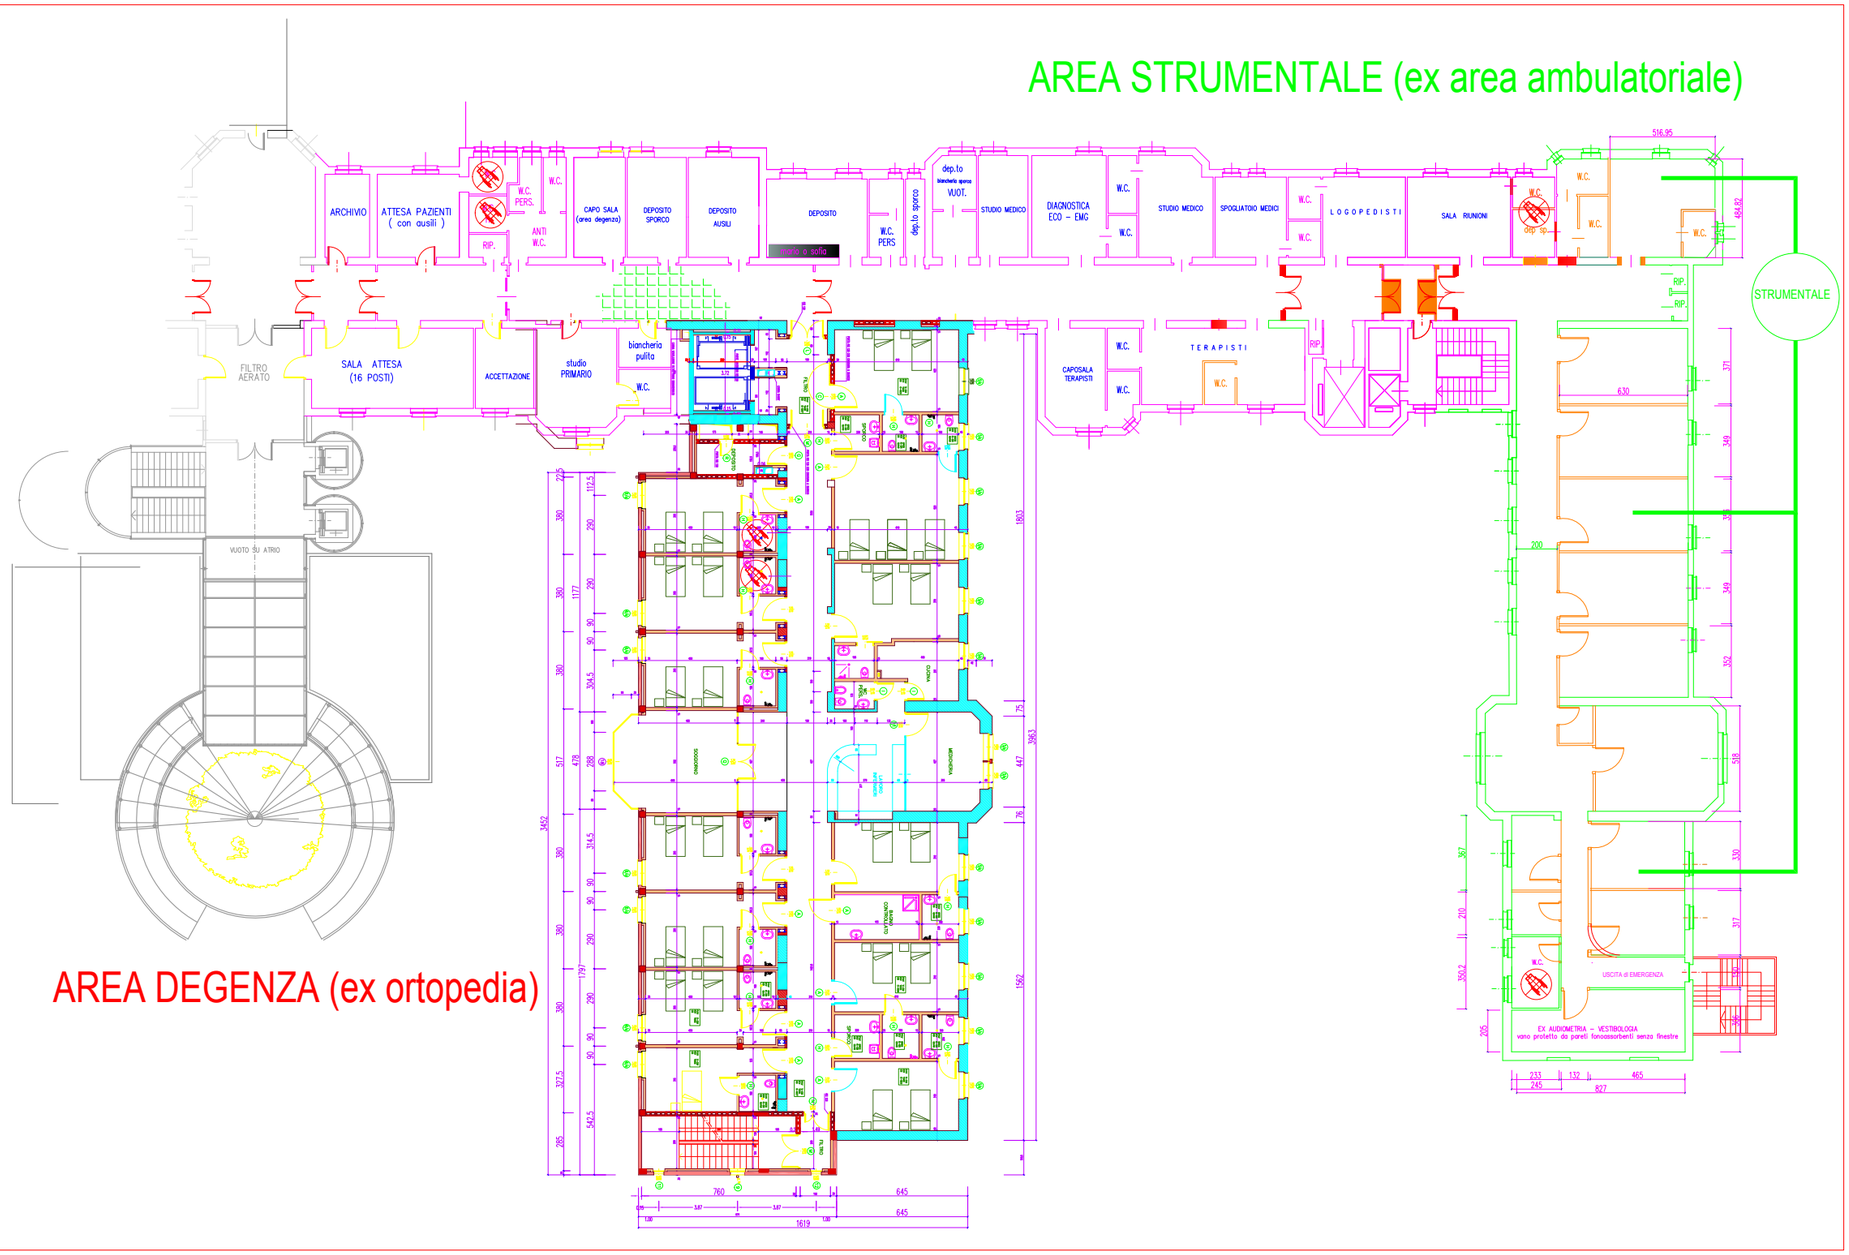

AREA DEGENZA (ex ortopedia)