AZIENDA SANITARIA LOCALE AL

progetto preliminare
di fattibilità per attivazione

S.C. R.R.F.cod.56 II livello

- area attività organizzative,visita,diagnostica,riabilitazione del linguaggio,ricovero ausili,studi medici,locali accessori
- area degenza 20 posti letto
- area attività di riabilitazione motoria, apparecchiature di riabilitazione strumentale,robotica e realtà virtuale.

ASL AL Ufficio Tecnico sede di Tortona

rilievi planimetrici - verifiche stato di fatto misurazioni - computo metrico - umanizzazione verifiche impianti elettrici e aeraulici - verifiche antincendio P.to P. Demarchi - Geom. C. Amarotti - Geom. C. Leonardi	TAVOLA IN PROGETTO
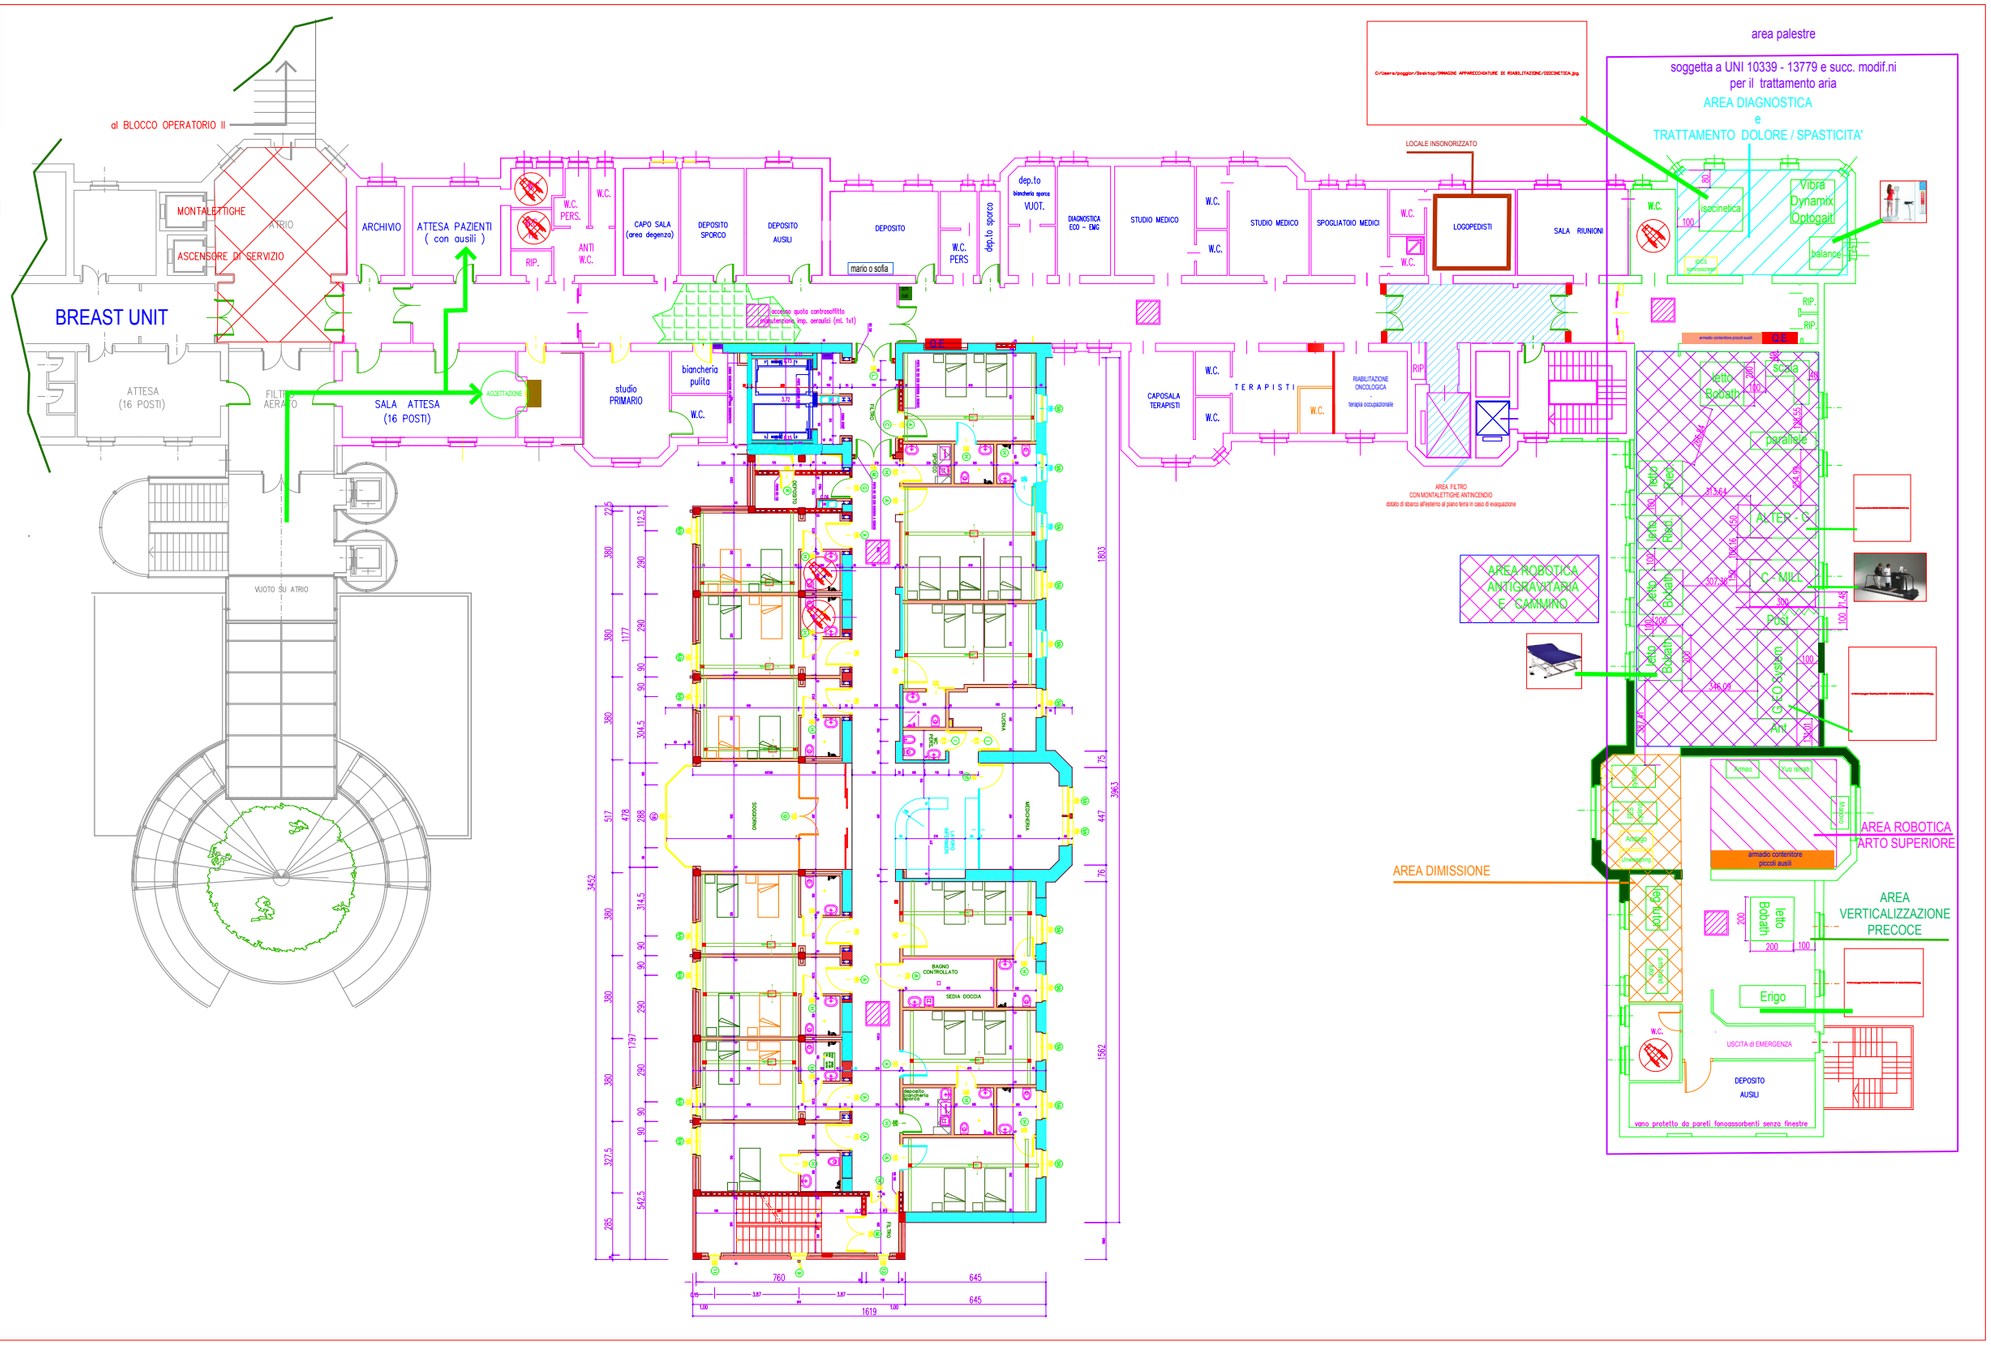
geom. R. Poggio dr. G. Rovere dr. A. Galiano